
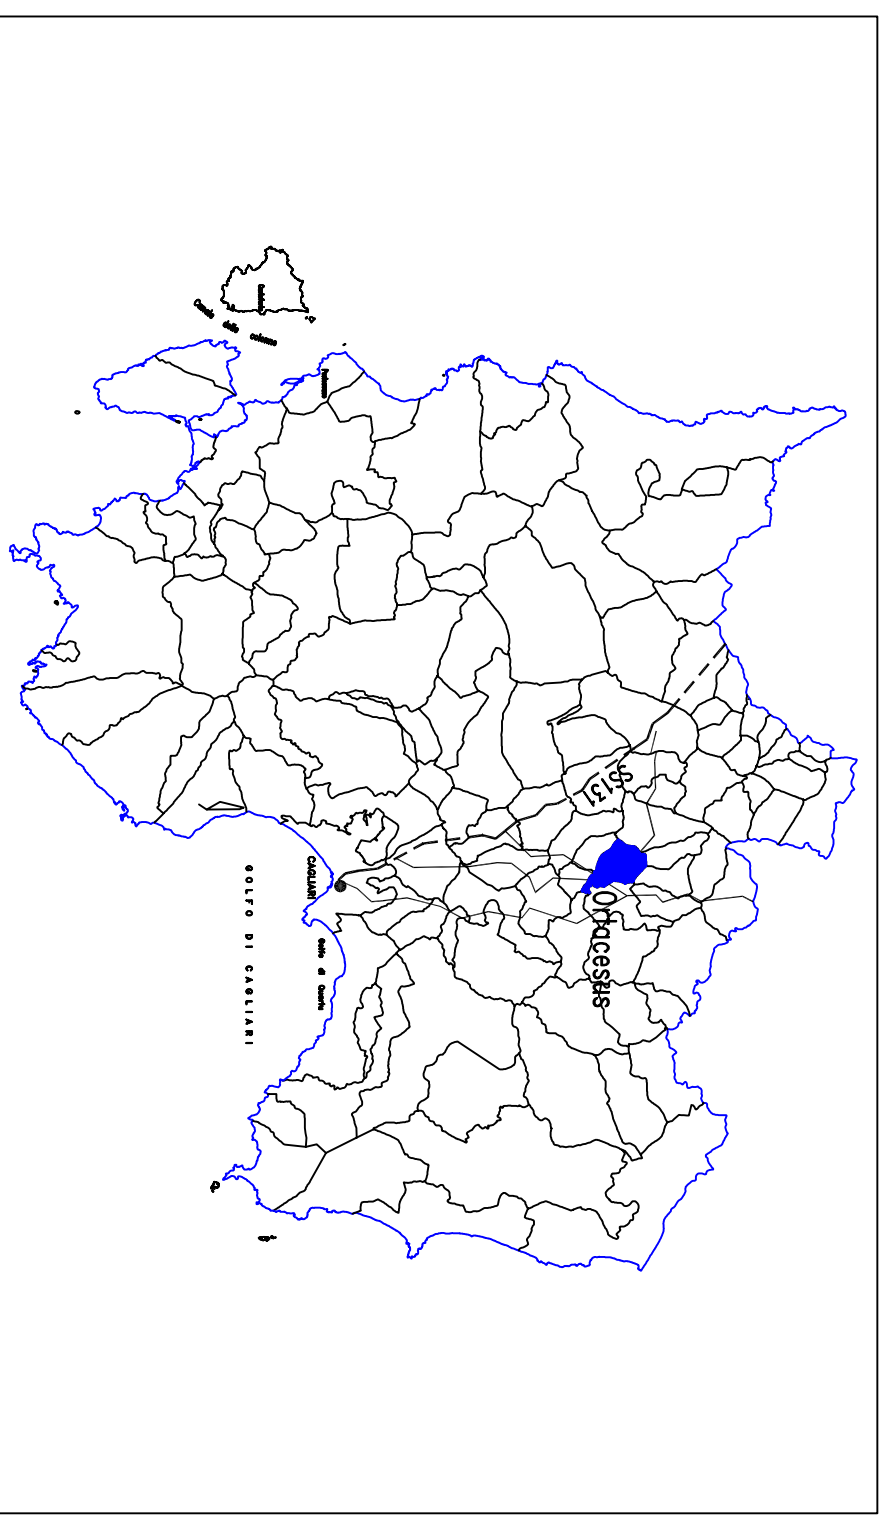
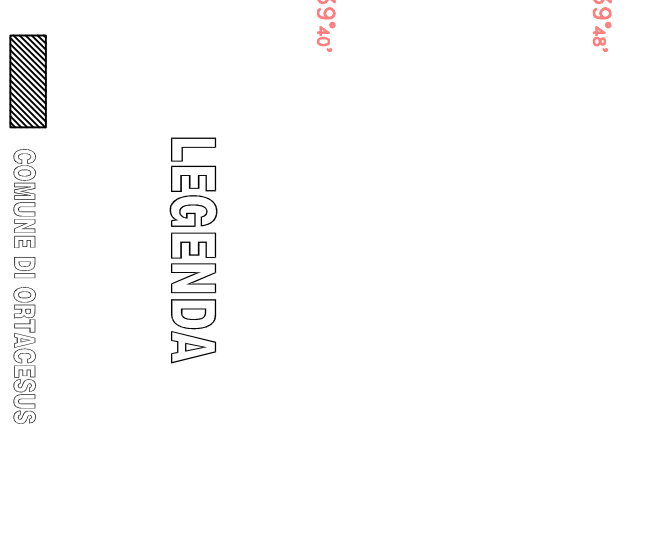


4°15' 4°00' 3°30' 3°00' 2°45' 39°48' 39°20' 39°00' 38°30'

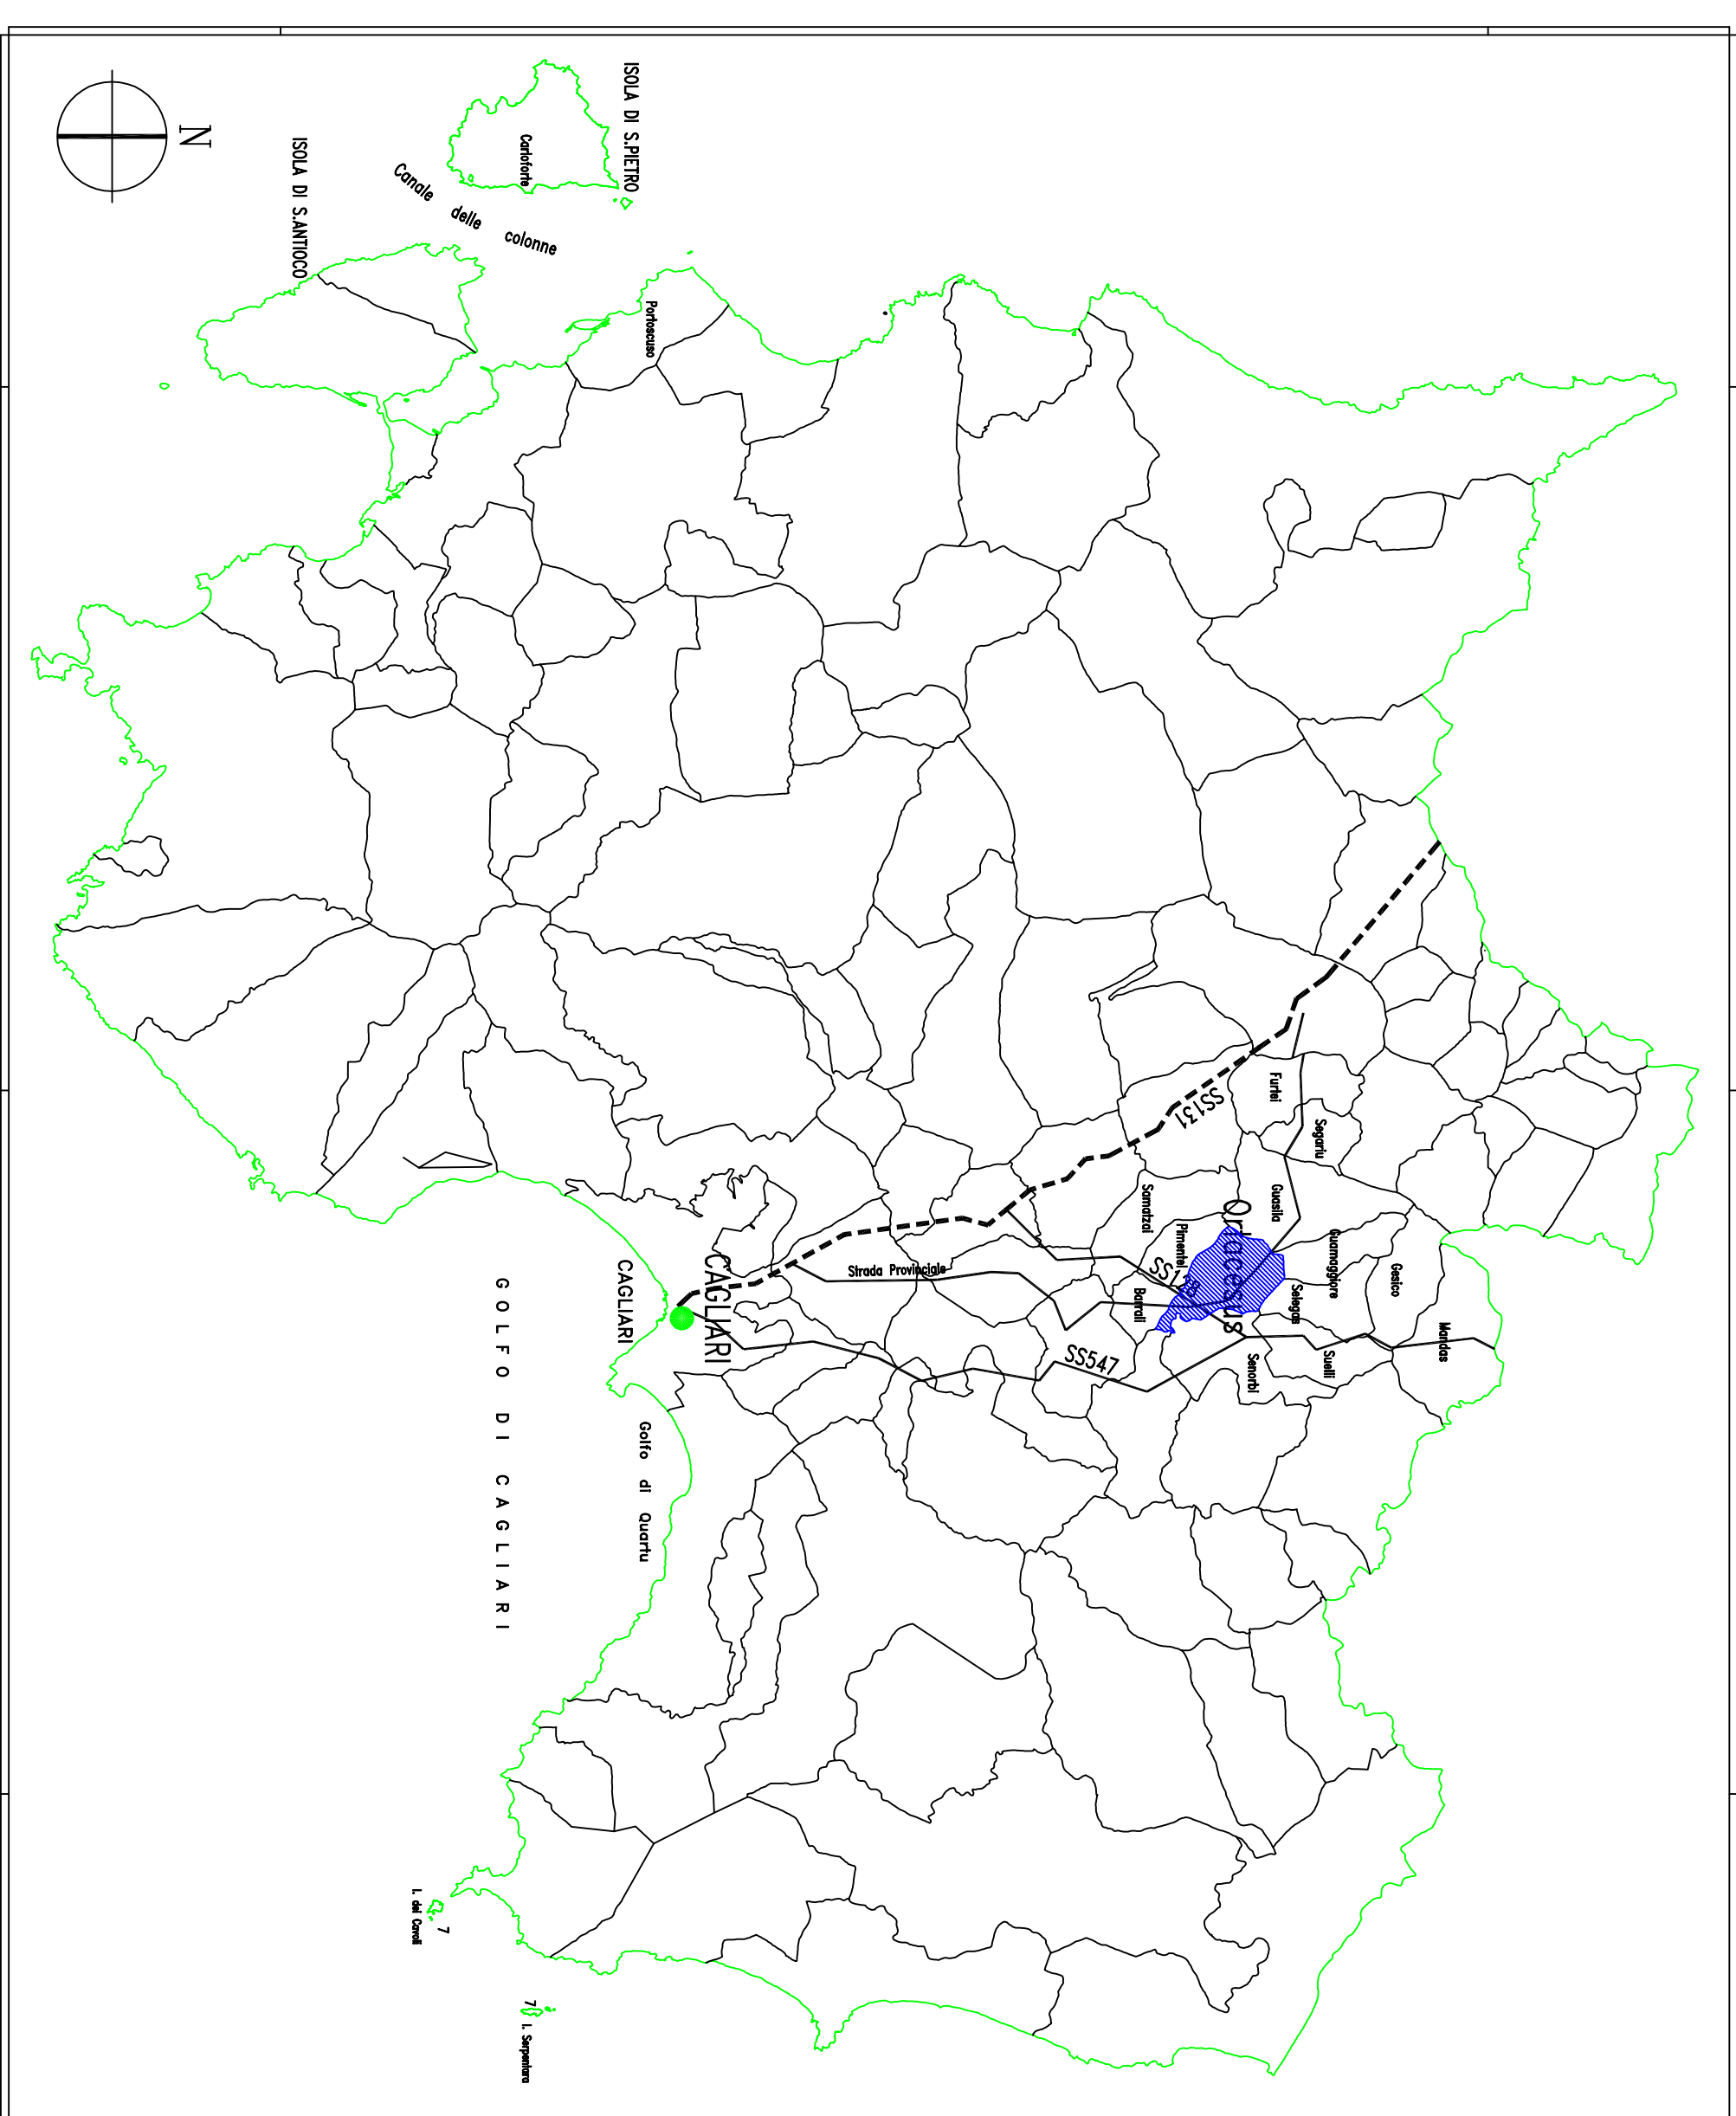

COMUNE DI ORTACESUS PROVINCIA DI CAGLIARI

data:
DICEMBRE 1999
aggiornamento:
OTTOBRE 2000

PIANO URBANISTICO
COMUNALE

Elaborati:
INGUADRAMENTO NELL'AREA CAGLIARITANA

scala:
1:4.000.000

Il Progettista:
Ing. Maurizio Loddò

L'Amministrazione Comunale:

STRATEGIE & PROGETTO srl
Totus Truus
P.zza Marghinotti, 1 - Cagliari
tel. 070988 - fax 065813



AutCAD by AUTODESK
Licenza 900-00086806

tavola:
21

PROVINCIA DI CAGLIARI

scala 1:400.000